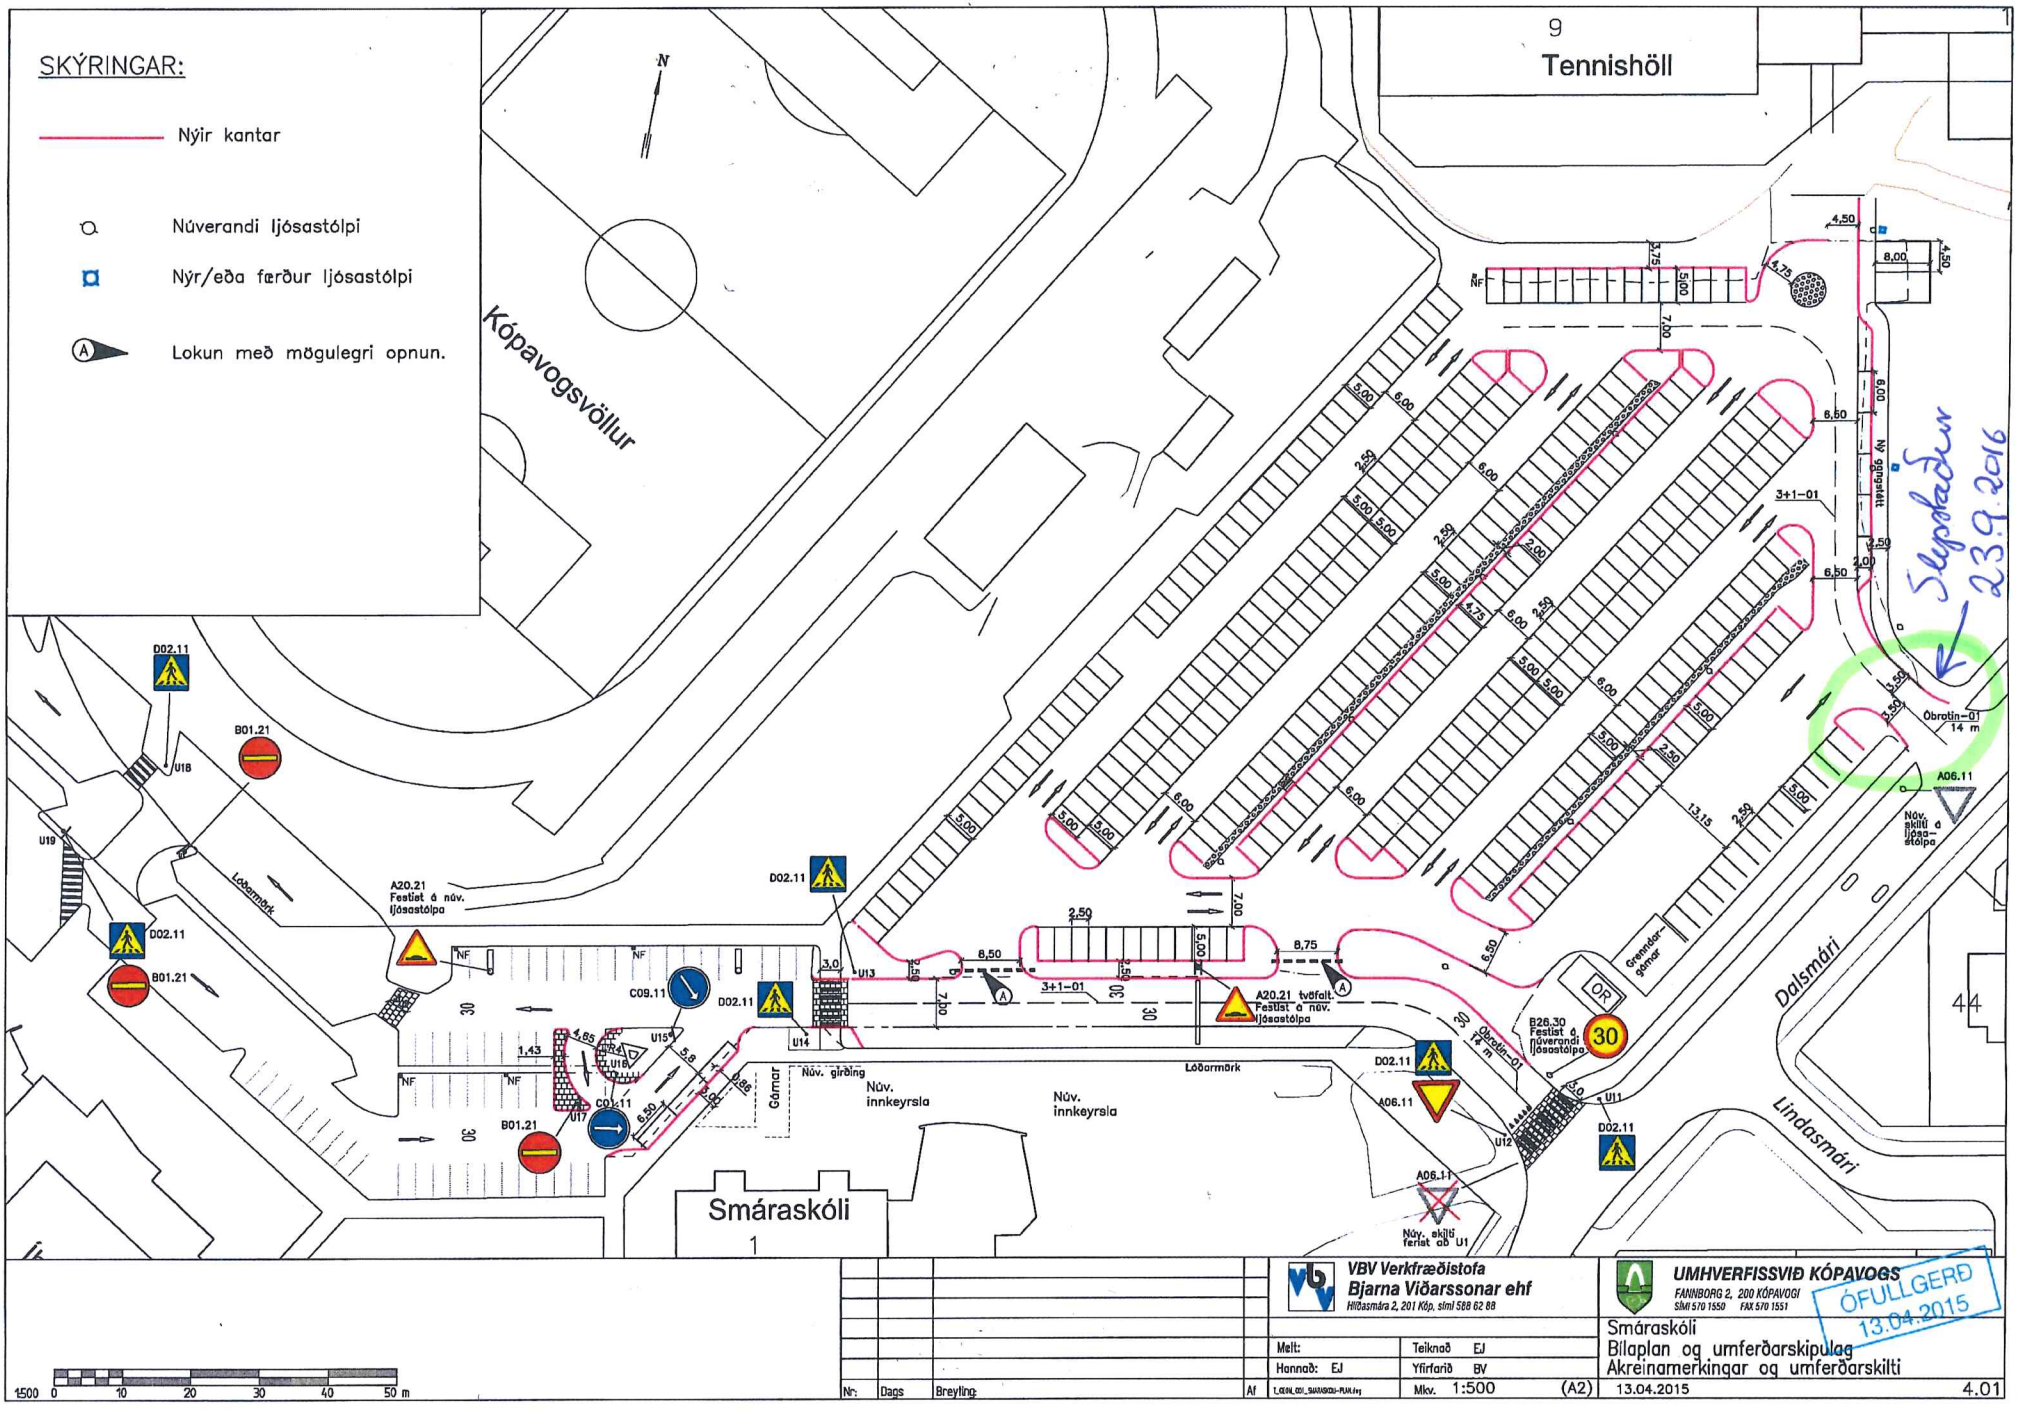
SKÝRINGAR:
Nýir kantar
Núverandi ljósastólpi
Nýr/eða færður ljósastólpi
Lokun með mögulegri opnun.
Kópavogsvöllur
9
Tennishöll
Smáraskóli
1
Dalsmári
Lindasmári
Lóðarmörk
Núv. innkeyrsla
Núv. girðing
Gámar
Grenndargámar
Obrotin-01
14 m
Skipulagður 23.9.2016
Smáraskóli
Bílaplan og umferðarskipulag
Akreinamerkingar og umferðarskilti
VBV Verkfræðistofa
Bjarna Viðarssonar ehf
Hlíðasmára 2, 201 Kóp. sími 588 62 88
UMHVERFISSVIÐ KÓPAVOGS
FANNBORG 2, 200 KÓPAVOGI
Sími 570 1550 FAX 570 1551
ÓFULLGERÐ 13.04.2015
Mælt:
Hannað: EJ
Teiknað EJ
Yfirfarið BV
Mkv. 1:500 (A2)
13.04.2015
4.01
Nr: Dags Breyting: Af