



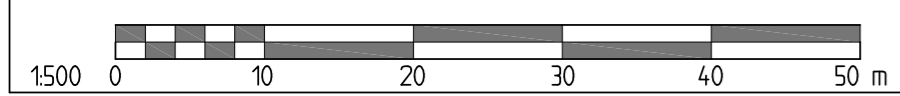
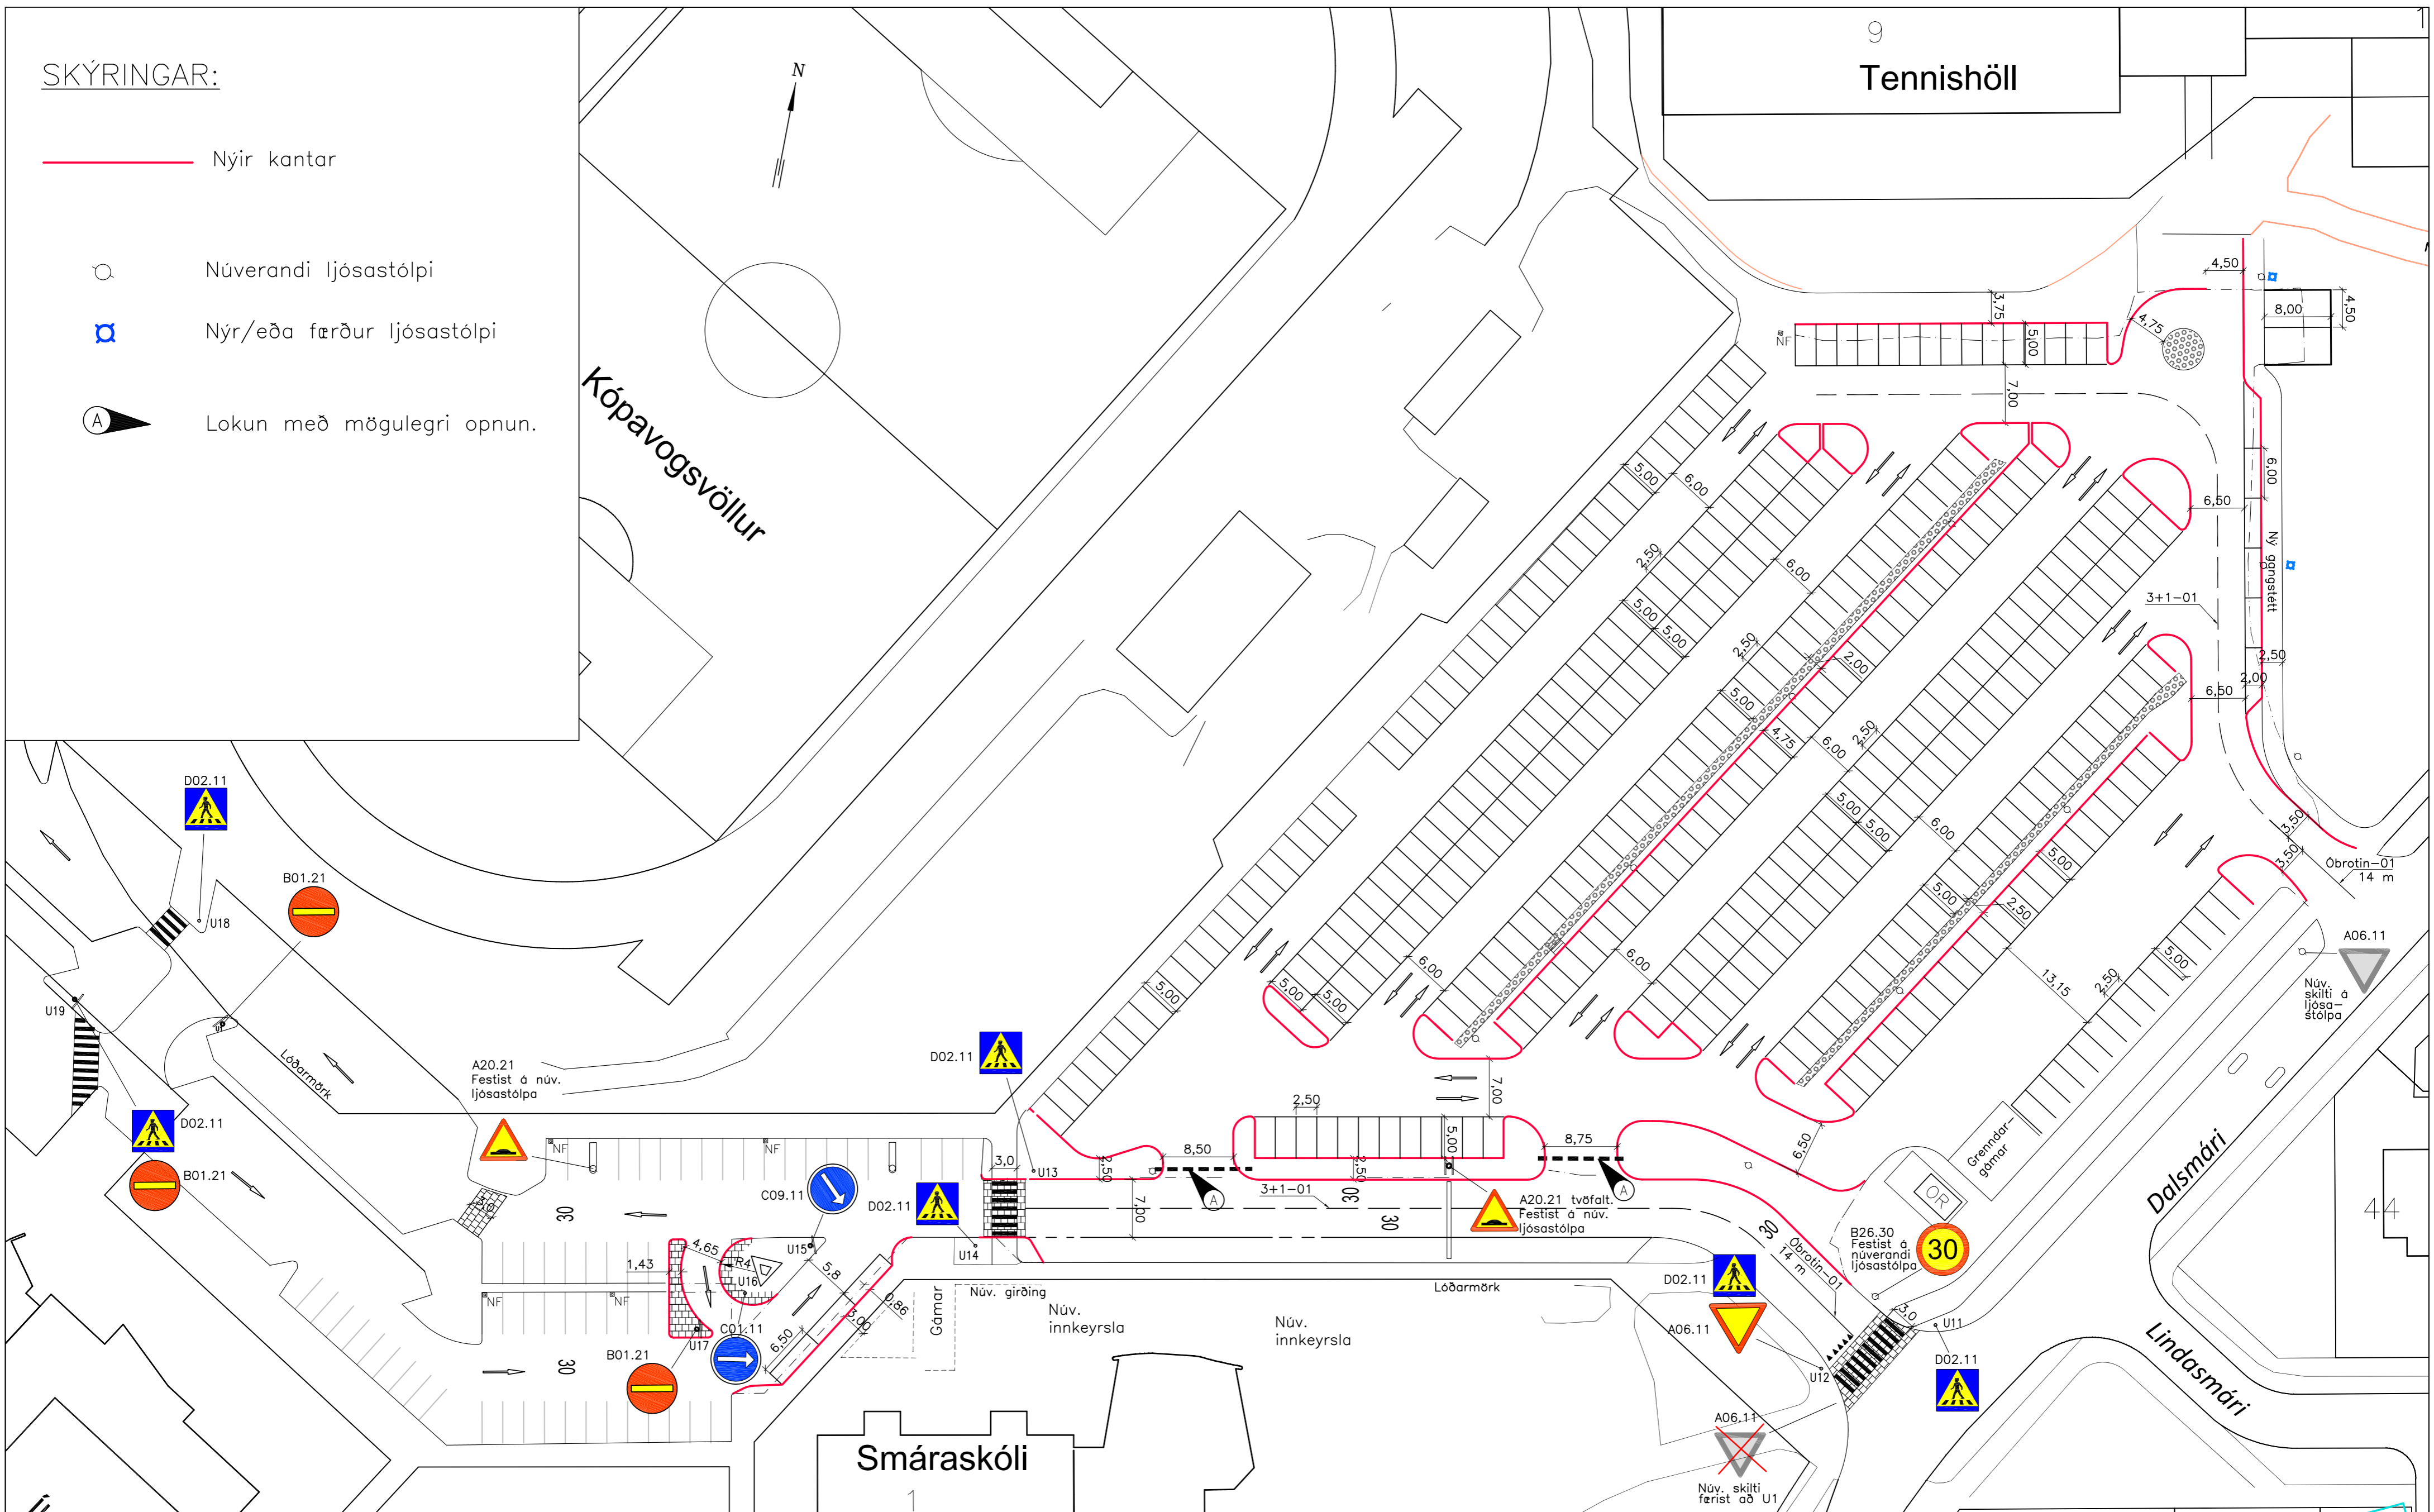


SKÝRINGAR:

-  Nýir kantar
-  Núverandi ljósa-stólpi
-  Nýr/eða færður ljósa-stólpi
-  Lokun með mögulegri opnun.



		 VBV Verkræðistofa Bjarna Viðarssonar ehf Hlíðasmára 2, 201 Kóp., sími 588 62 88		 UMHVERFISSVIÐ KÓPAVOGS FANNBORG 2, 200 KÓPAVOGI SÍMI 570 1550 FAX 570 1551	
		Mált: Teiknað EJ Hannað: EJ Yfirfarið BV Mkv. 1:500 (A2)		Smáraskóli Bílaplan og umferðarskipulag Akreinaamerkingar og umferðarskilti	
Nr:	Dags	Breyting:	Af	T.GEOM_001_SMARASKOLI-PLAN.dwg	13.04.2015

ÓFULLGERÐ
13.04.2015